


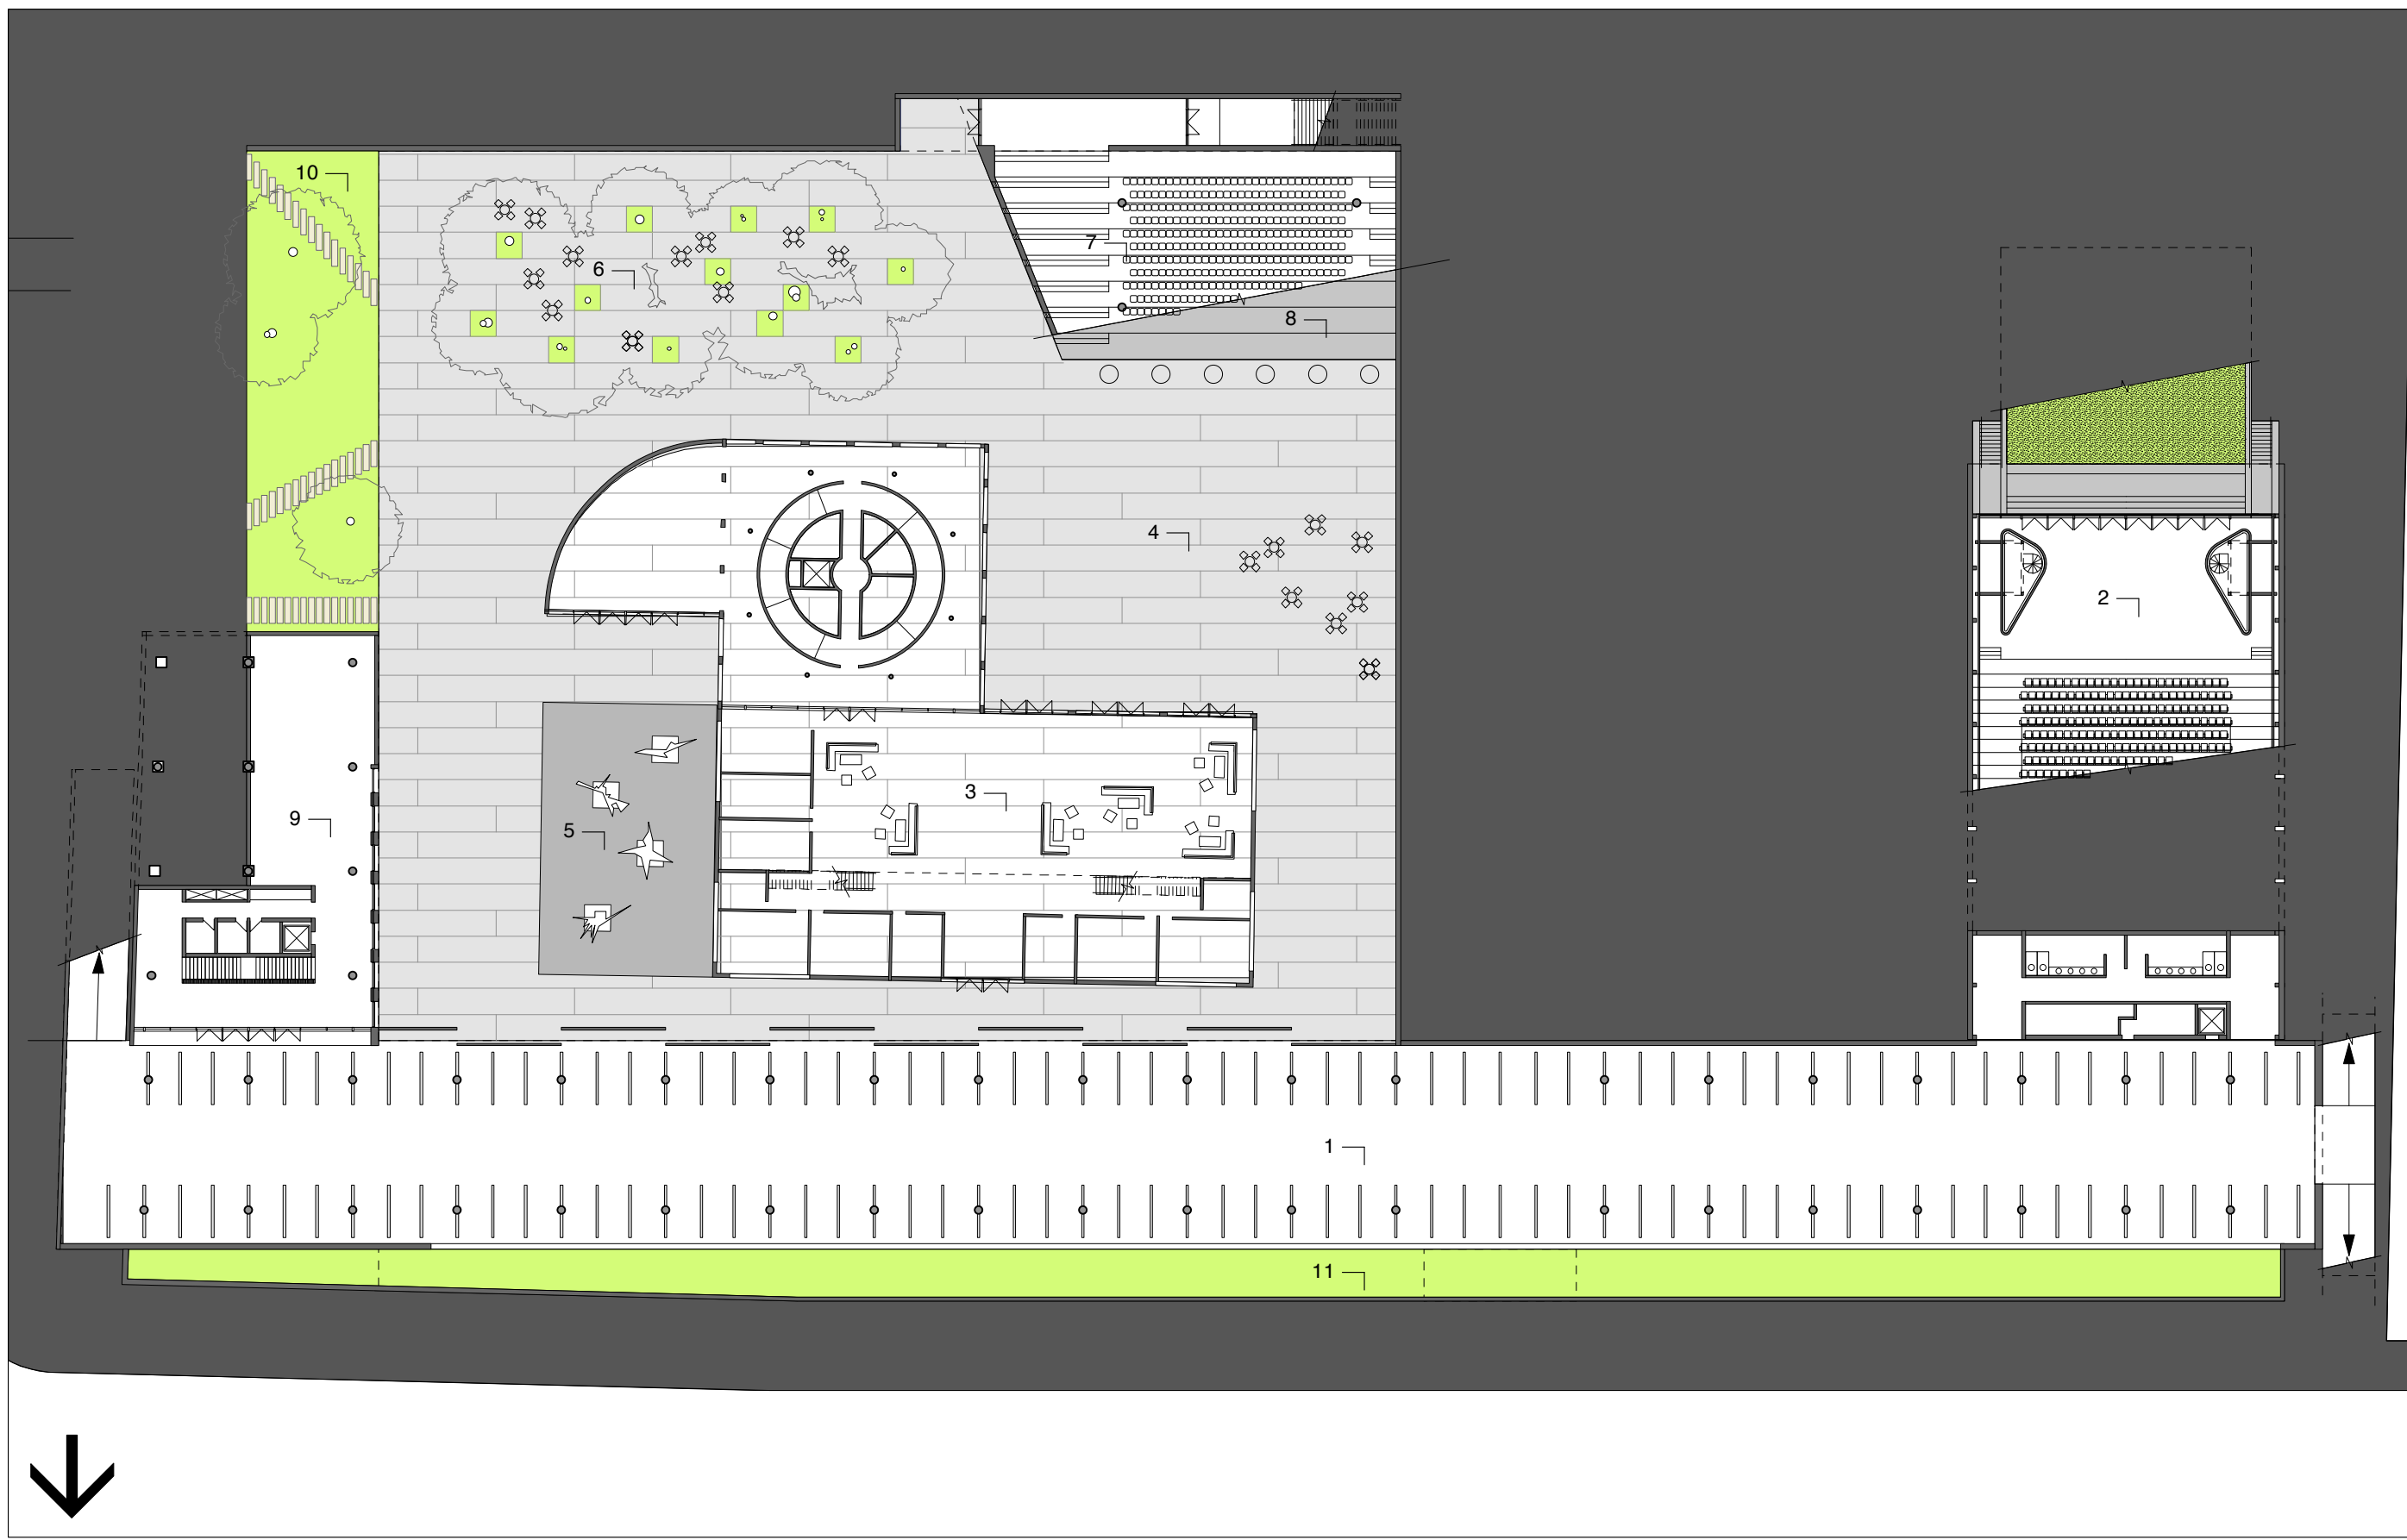

PROYECTO PLATAFORMA CULTURAL
Campus Juan Gómez Millas
Universidad de Chile

1. Estacionamientos
2. Teatro [600p]
3. Futura Biblioteca / Estares, Comp. Consulta
4. Plaza Biblioteca
5. Patio Esculturas
6. Patio Lectura
7. Auditorio [250p]
8. Agora
9. Estar Funcionarios / Servicios
10. Talud Verde
11. Patio Luz Estacionamientos

Planta Nivel 0
1:500